
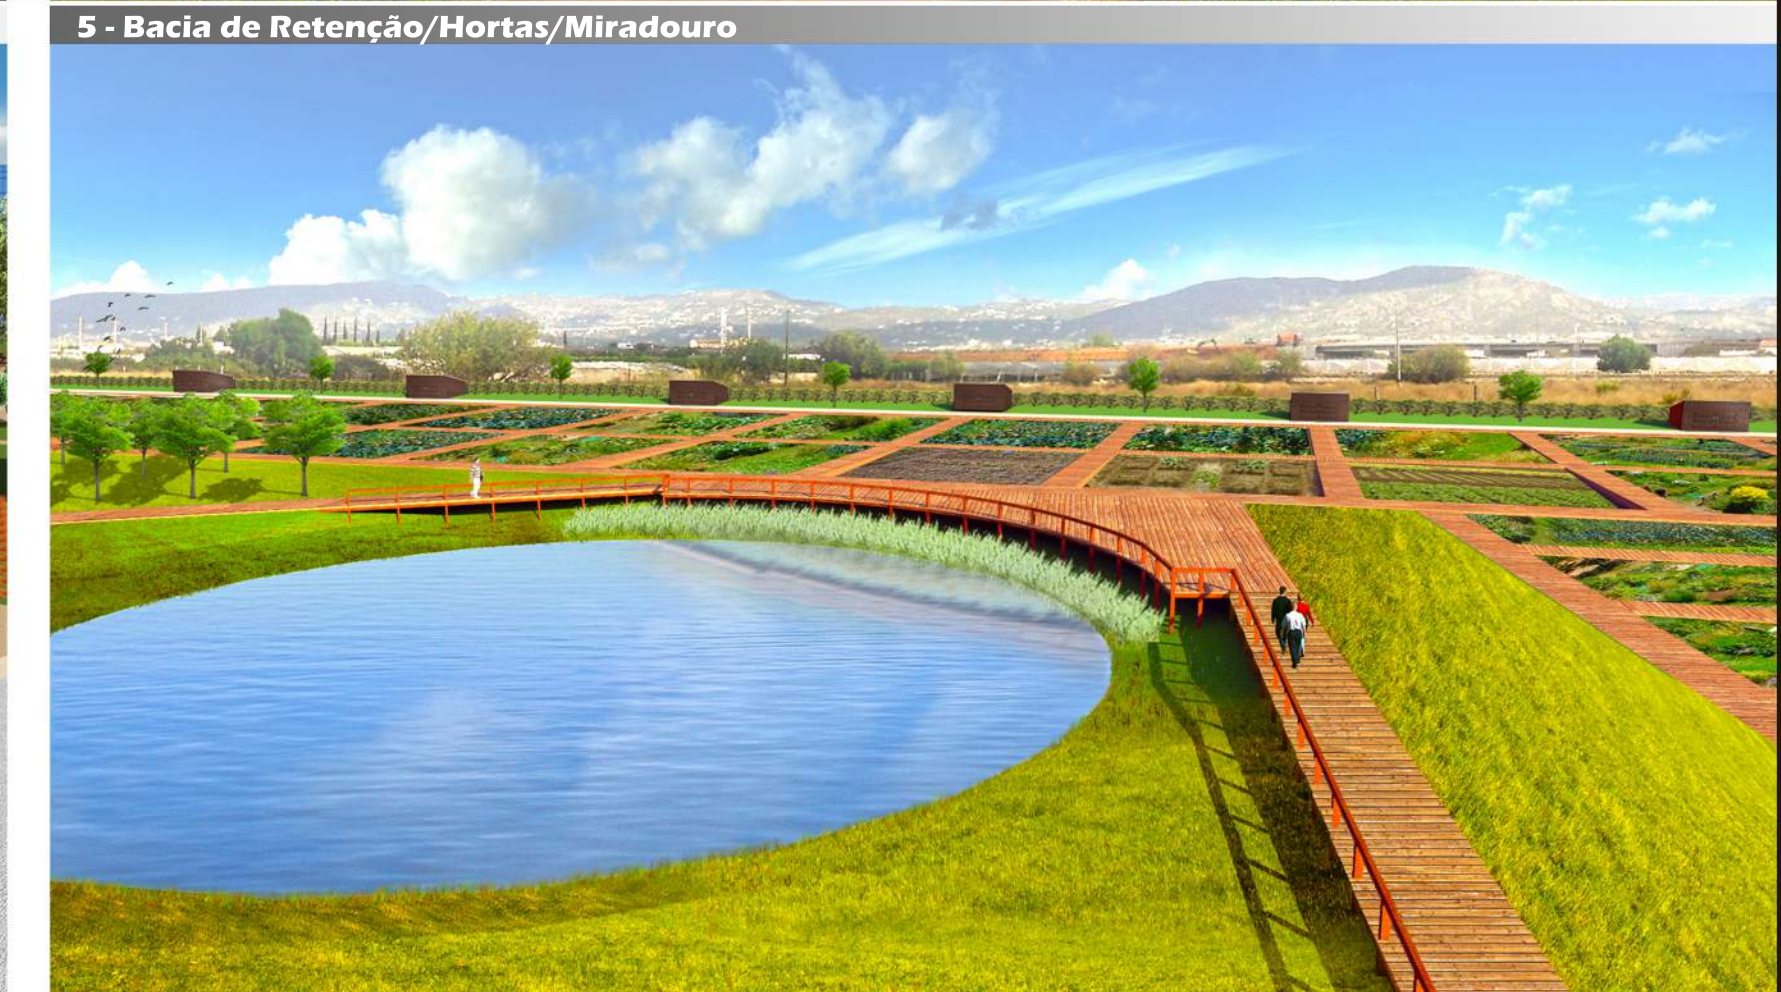
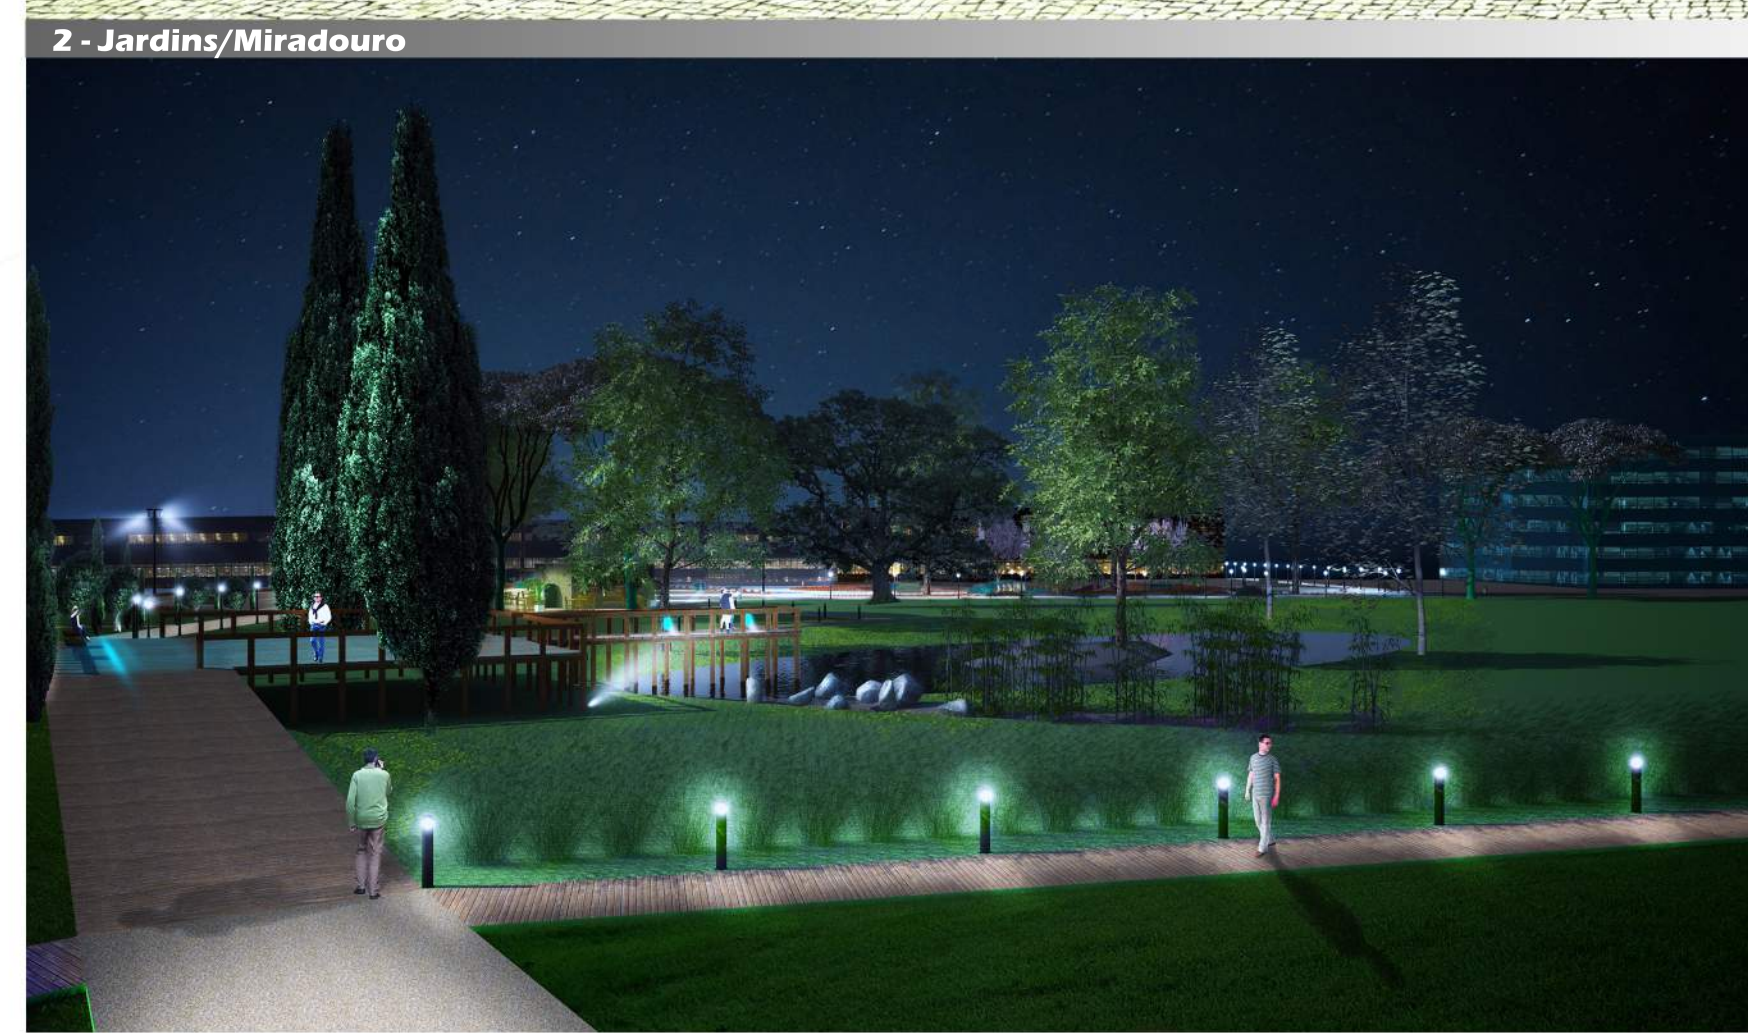


**FICHA TÉCNICA**  
 Autor:  
 Designação do Projeto: Parque Verde Vale da Amoreira  
 Localização: Faro  
 Ano de Conclusão do Trabalho: 2015  
 Candidatura ao Prémio: Categoria Estudantes

**SINOPSE:**  
 Parque como elemento estruturador da urbanização, apoiado no conceito da Permacultura. Parque urbano que procura responder às necessidades: ambientais, ecológicas, socioeconómicas, culturais e urbanísticas. Foi definida uma estratégia de intervenção que pretende consolidar a inter-relação entre os distintos espaços (rural, urbano, periurbano) através de um parque verde multifuncional destinado à produção agrícola e silvícola, à proteção ambiental e patrimonial e ao recreio e lazer.

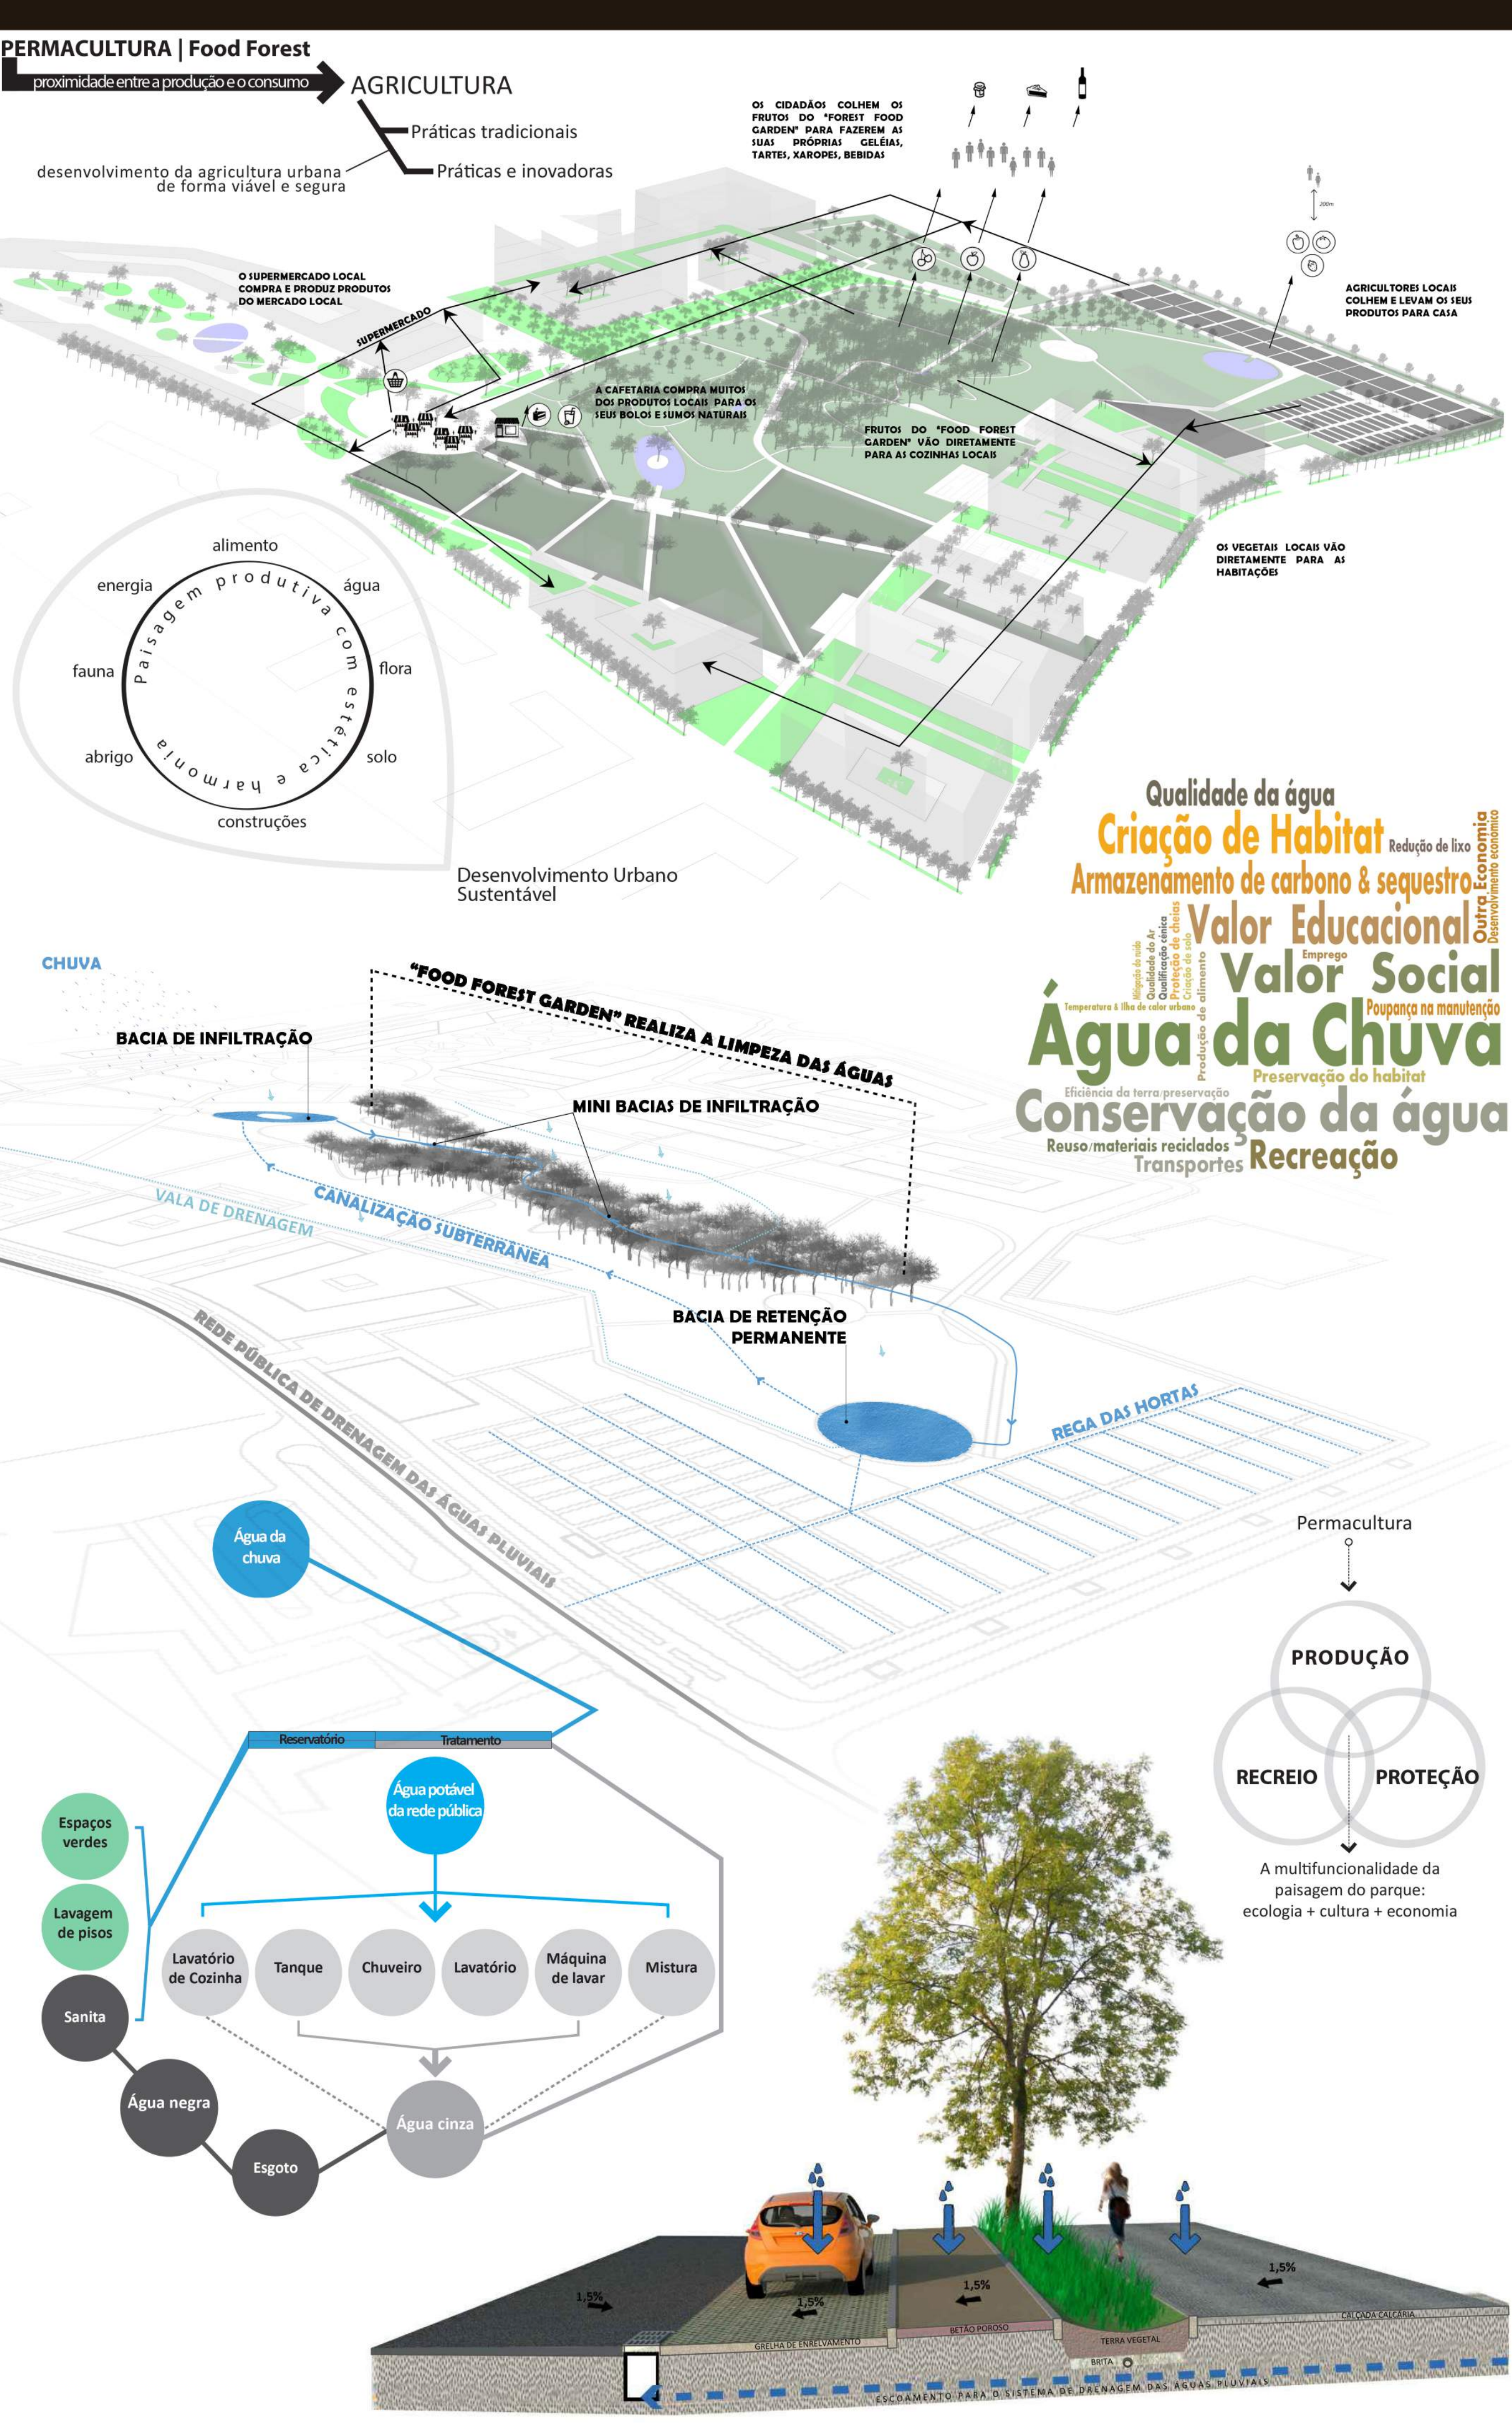

# PARQUE VERDE VALE DA AMOREIRA